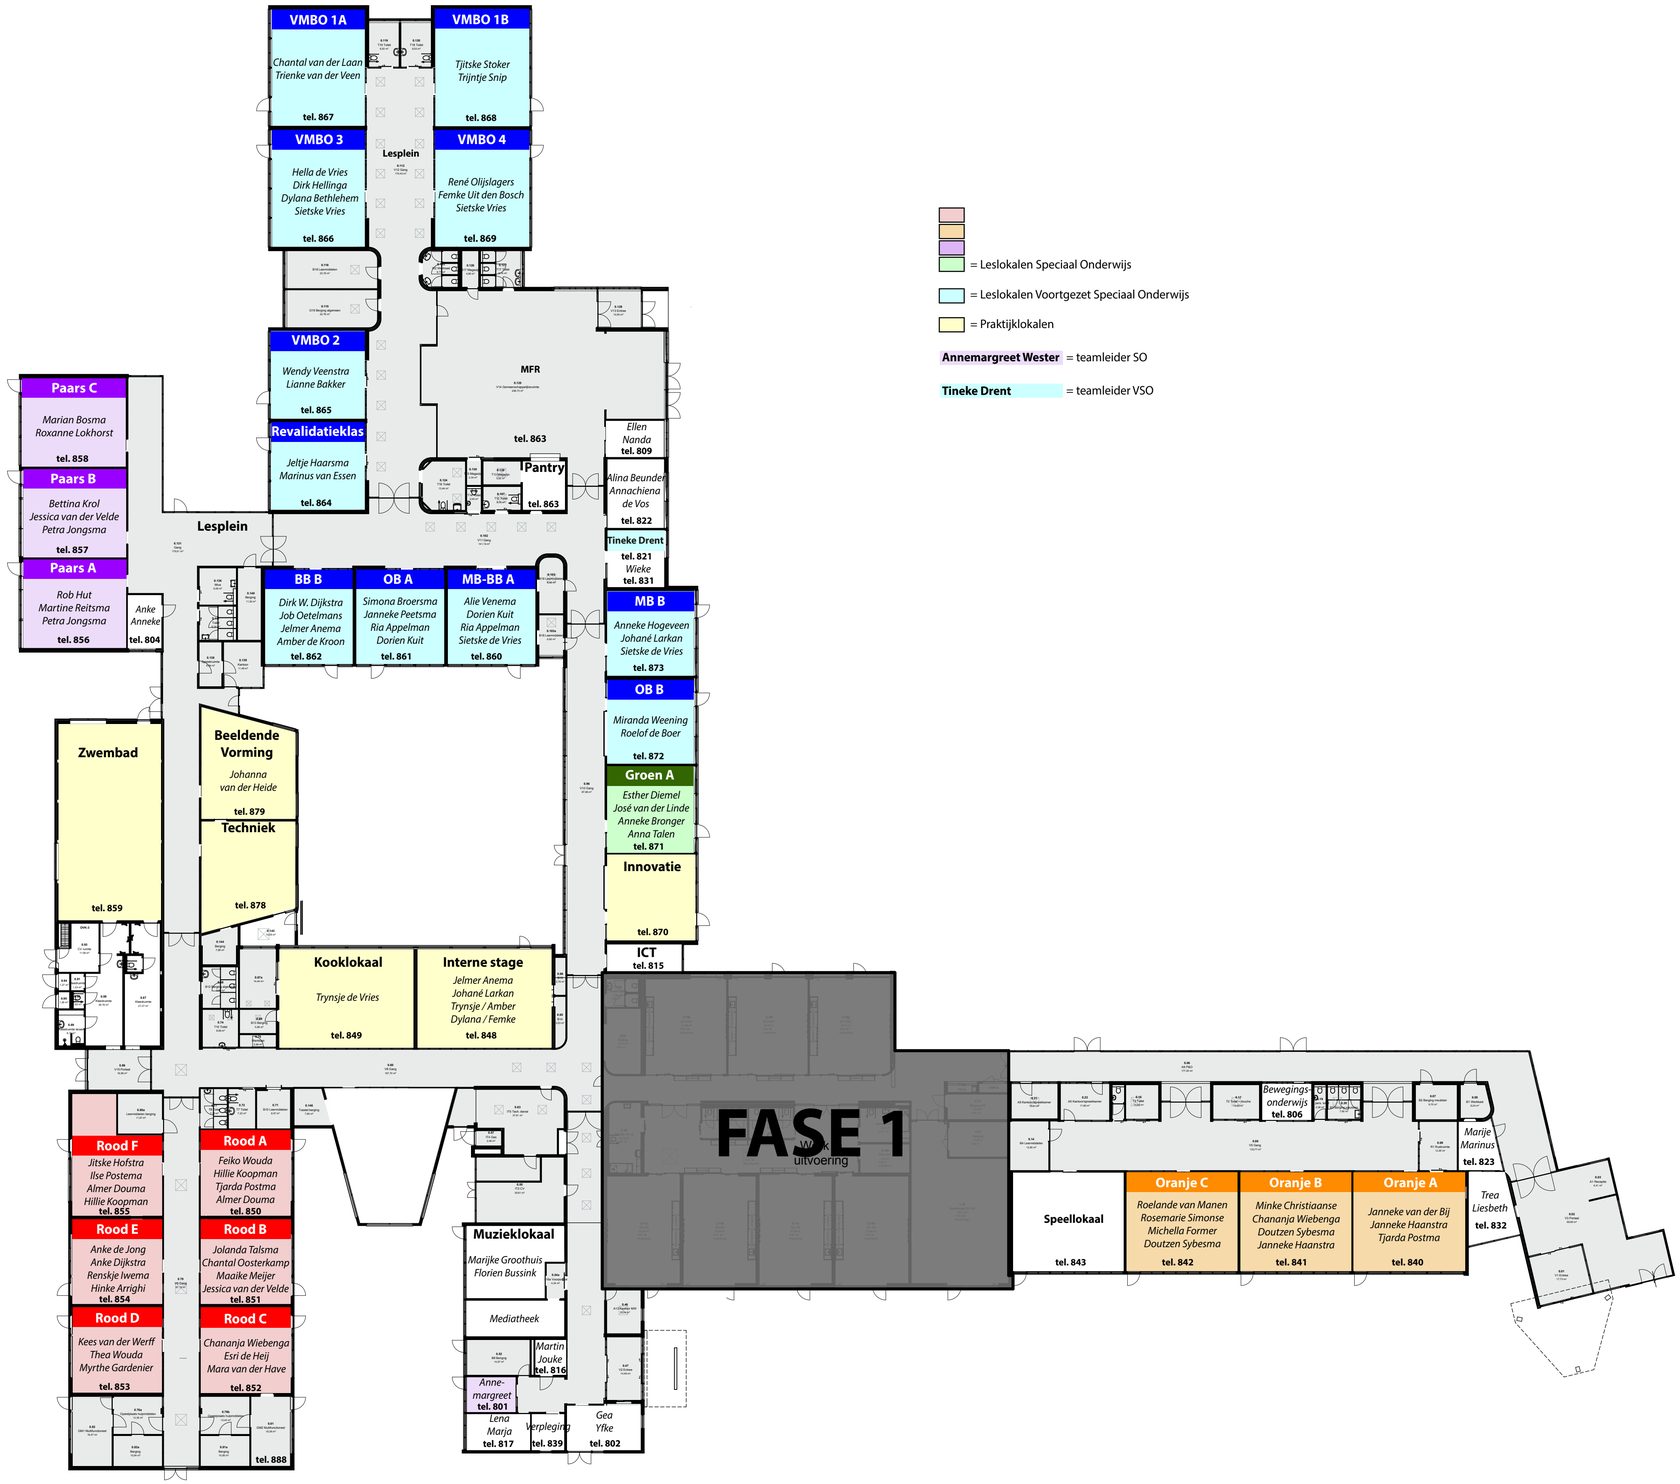


= Leslokalen Speciaal Onderwijs

= Leslokalen Voortgezet Speciaal Onderwijs

= Praktijklokalen

Annemargreet Wester = teamleider SO

Tineke Drent = teamleider VSO

opdrachtgever
SO Fryslân
Morra 2-3 9204 KH Drachten

project
Mytylschool Beetsterzwaag
Revitalisatie School Lyndensteyn

fase
ALGEMEEN TECHNISCH ONTWERP

onderdeel
Fase 1

schaal	formaat	getekend	ontwerp
1:250	841,0x594,0	RR	BM

datum
08-10-2026

blad
24060-3991

datum wijziging
A:
B:
C:
D:
E:
F:
G:
H:
I:
J:

projectnr.
24060

MA·KR
Maas Kristinsson Architecten

't Ei 1
7241 AK Lochem
+31 (0)573 222 180

Henriëtte van Lijndenlaan 1
3703 AS Zeist
+31 (0)30 2080 877

info@ma-kr.nl

www.ma-kr.nl