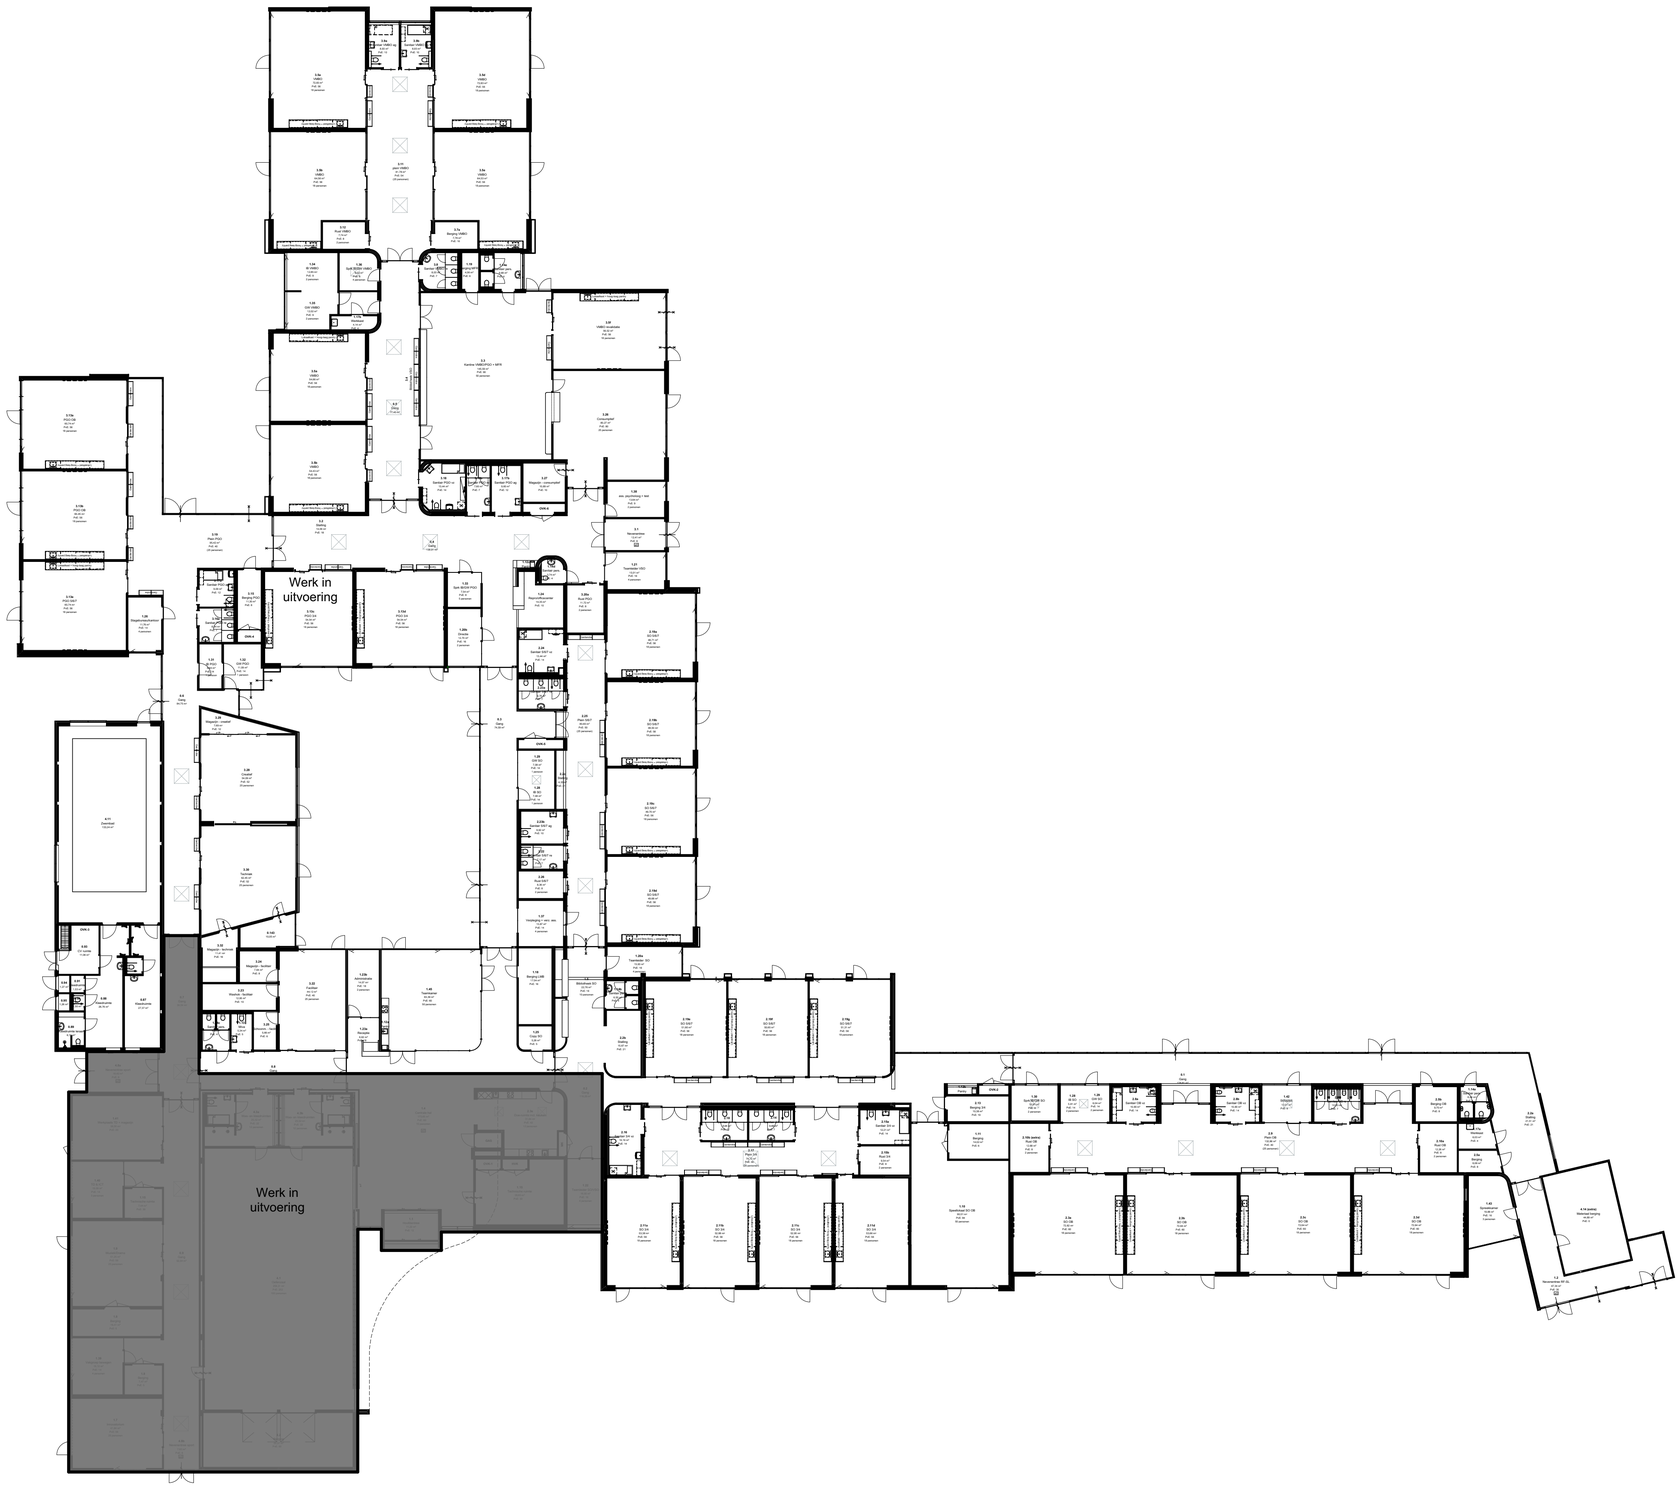


opdrachtgever
SO Fryslân
Morra 2-3 9204 KH Drachten

project
Mytylschool Beetsterzwaag
Revitalisatie School Lyndensteyn

fase
ALGEMEEN
TECHNISCH ONTWERP

onderdeel
Fase 7/8

schaal	formaat	getekend	ontwerp
1:250	841,0x594,0	RR	BM

datum
08-10-2026

blad
24060-3996

datum wijziging

A:	F:		projectnr.
B:	G:		
C:	H:		24060
D:	I:		
E:	J:		

MA-KR
Maas Kristinsson Architecten

't Ei 1
7241 AK Lochem
+31 (0)573 222 180

Henriëtte van Lijndenlaan 1
3703 AS Zeist
+31 (0)30 2080 877

info@ma-kr.nl

www.ma-kr.nl